



FASI DI SCAVO

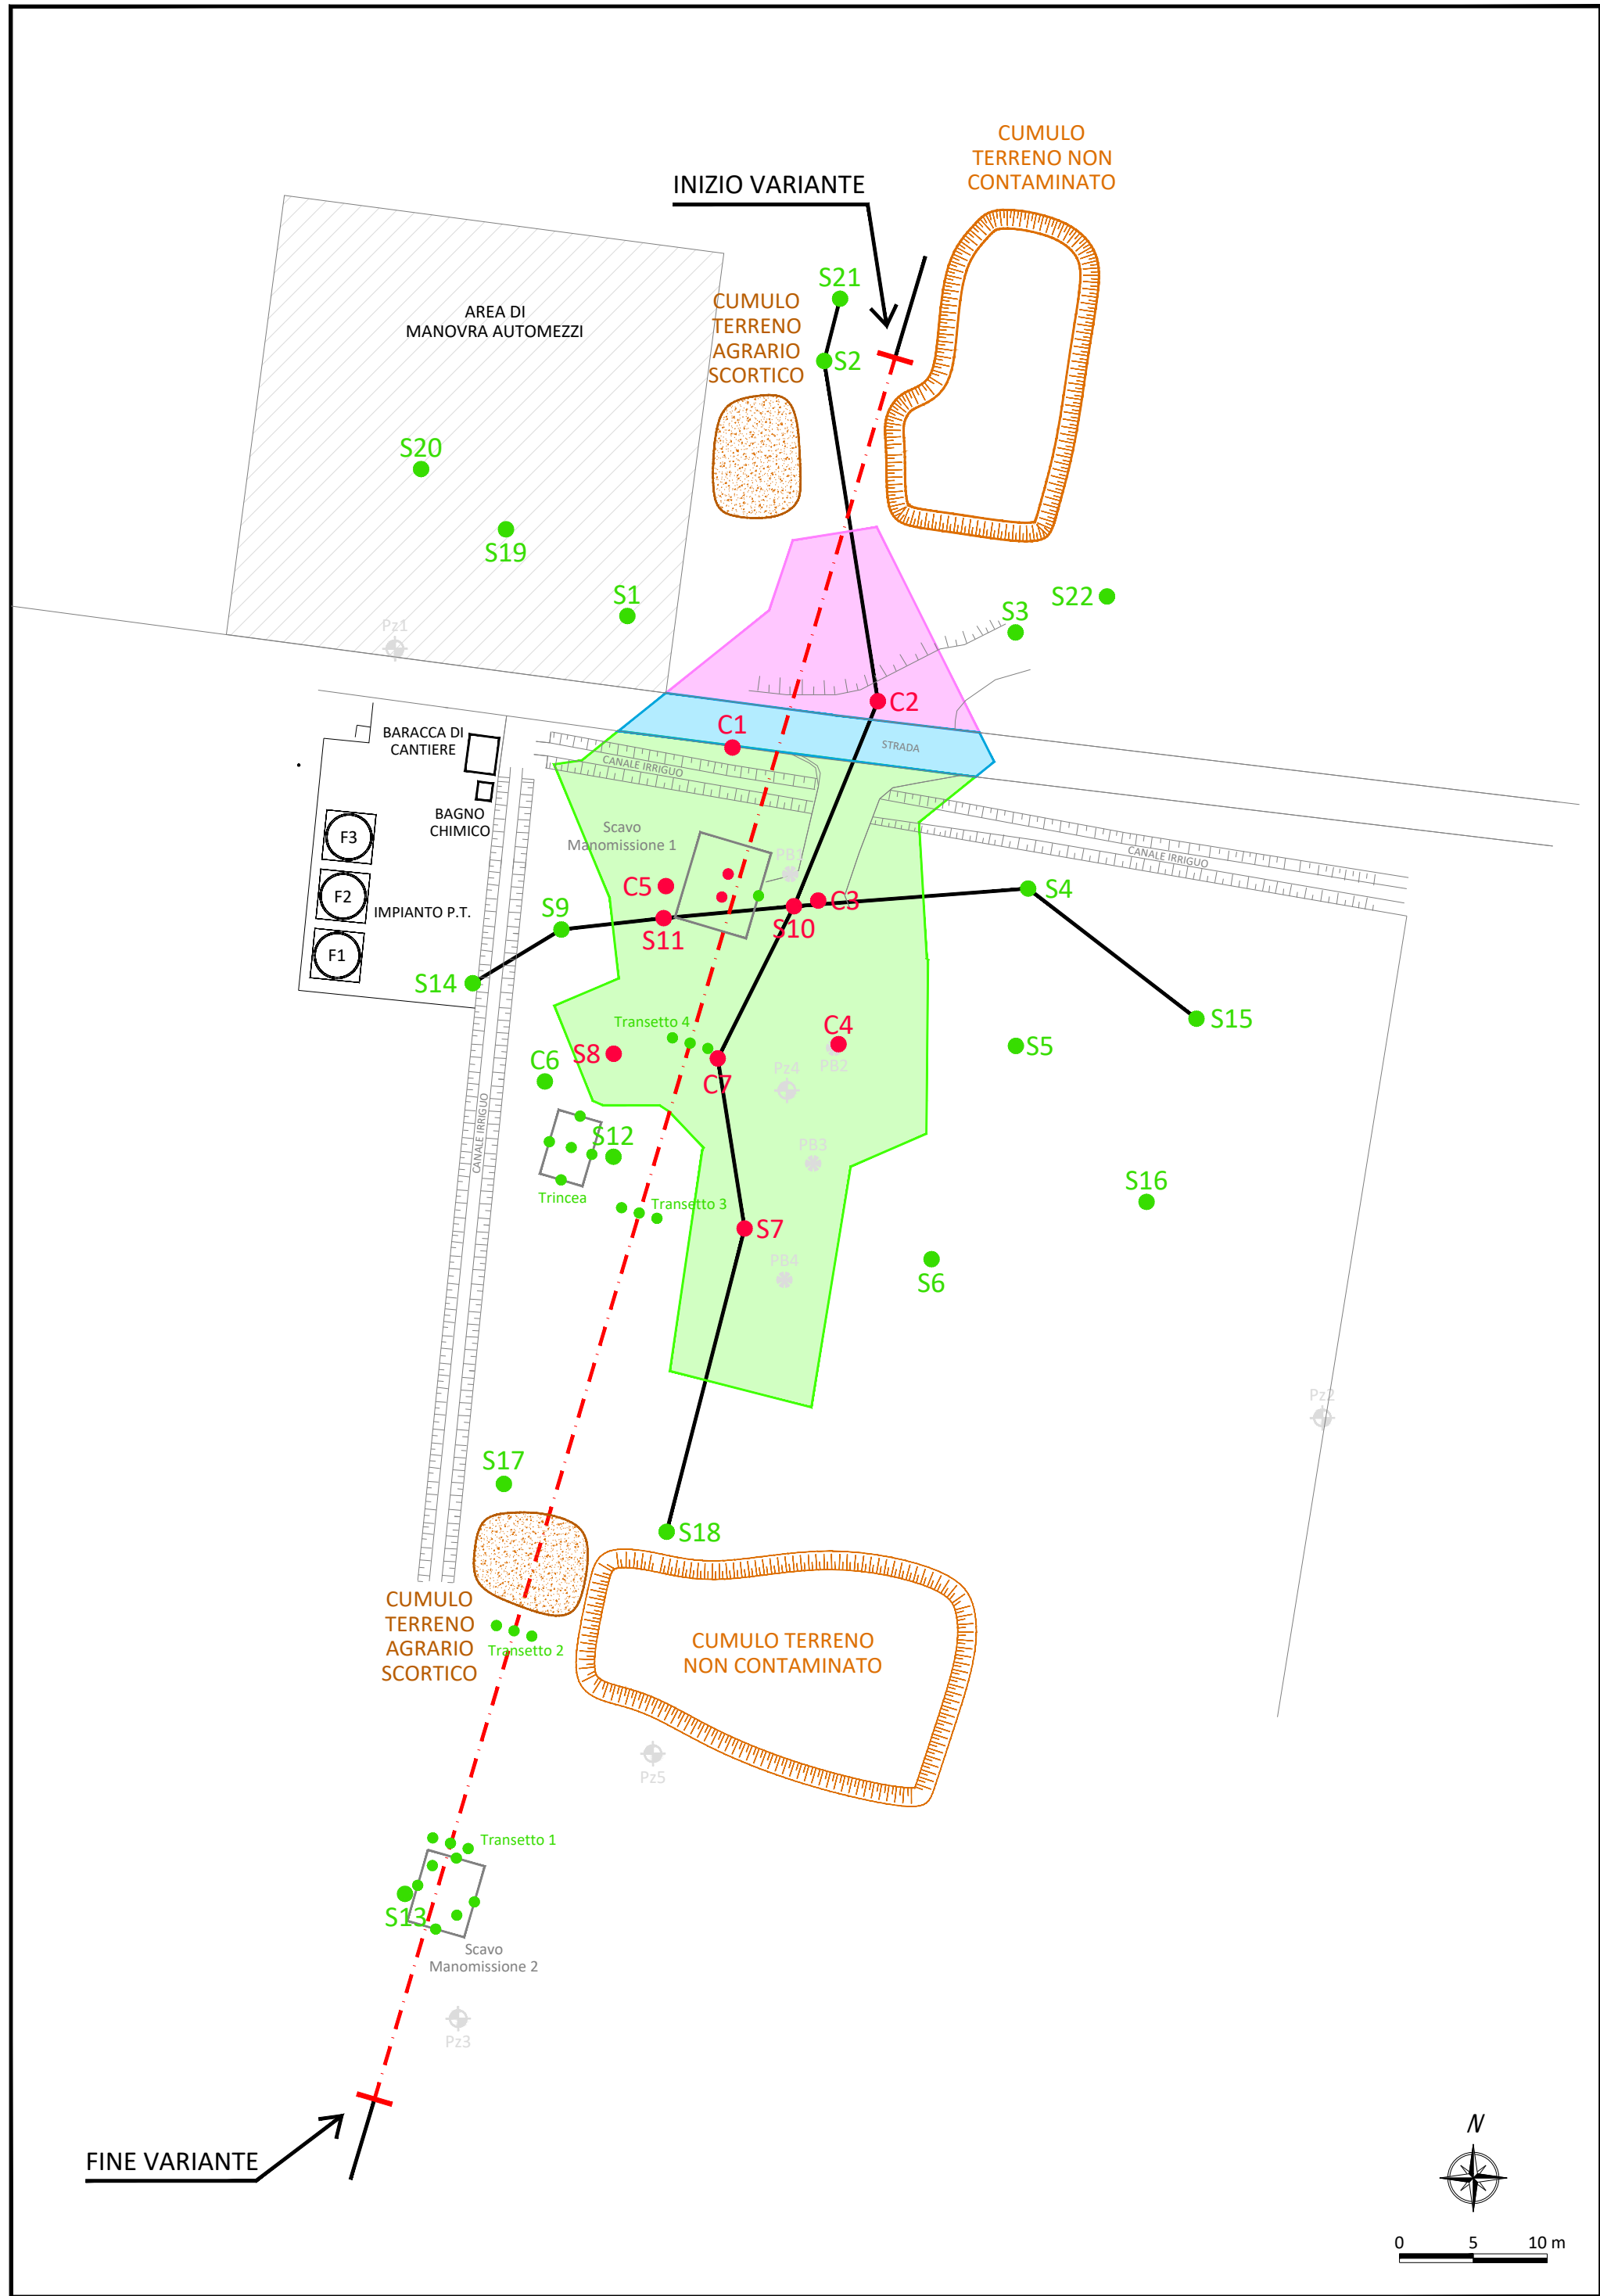


SEZIONE N-S


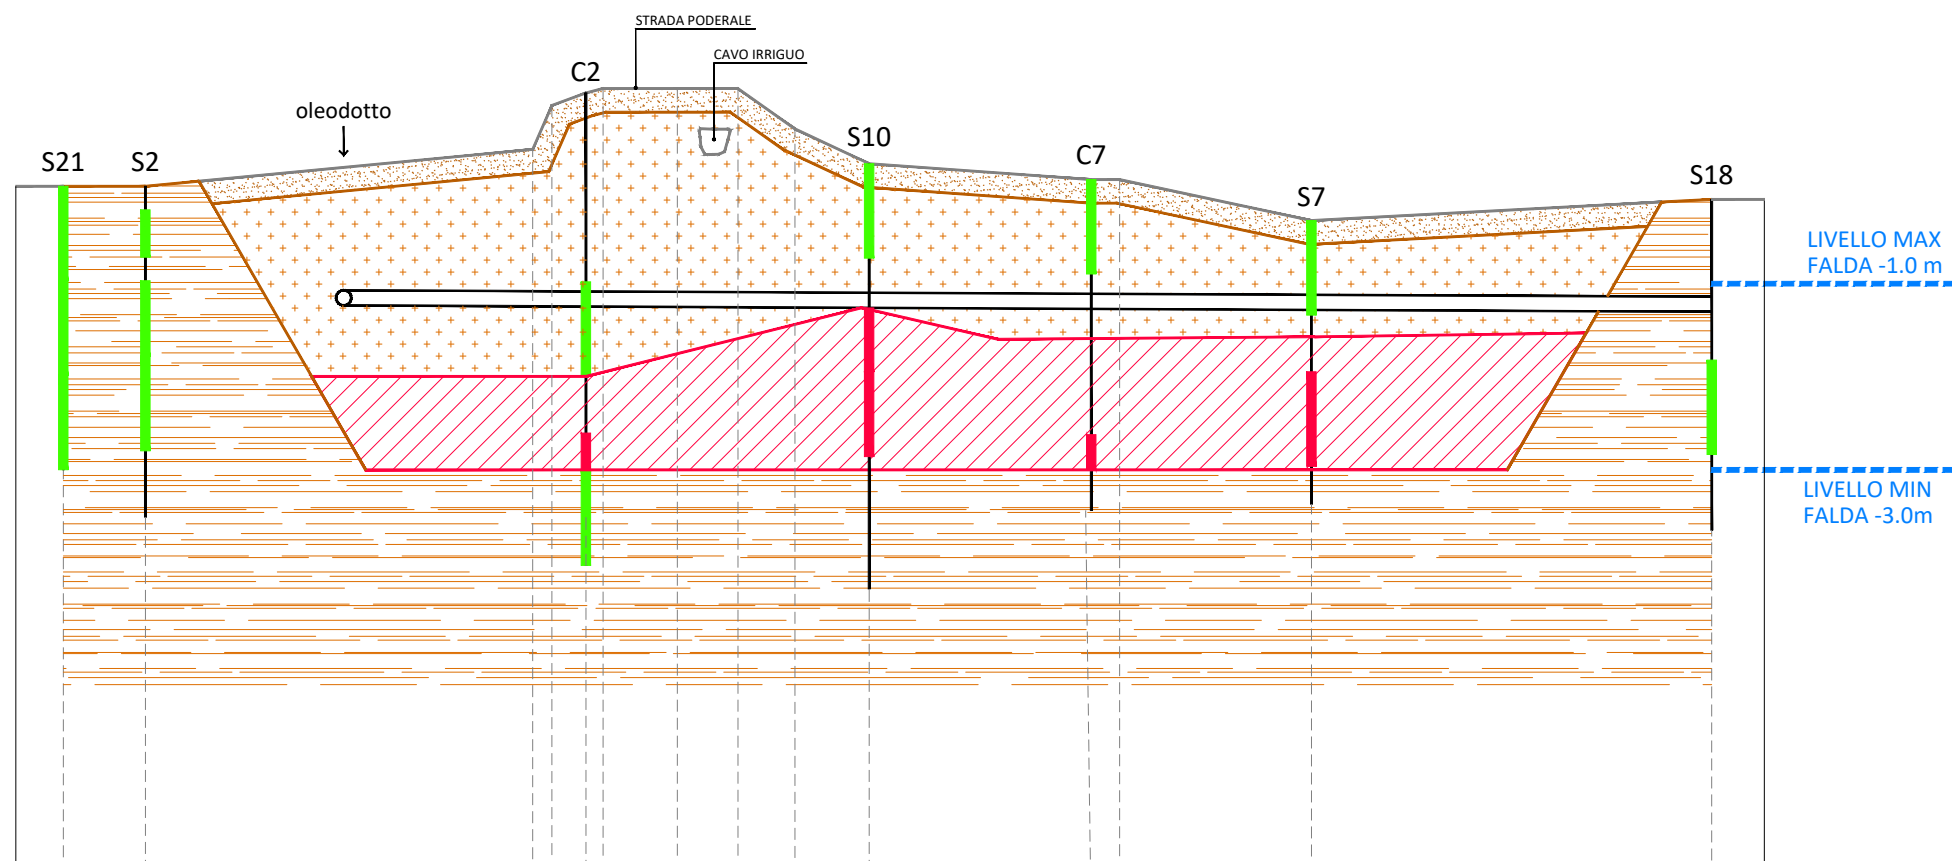


DISTANZE PARZIALI (m)	4.345	20.49	1.028	7.135	3.015	3.925	11.75	1.90	10.145	21.185	
DISTANZE PROGRESSIVE (m)	0.00	4.345	24.835	31.970	34.985	38.910	50.660	52.560	62.705	83.890	
QUOTE TERRENO (m s.l.m.)	117.836	117.836	118.825	118.870	118.870	118.870	117.905	117.907	117.473	117.697	
SCALA ORIZZONTALE (m)	0	25	50	75	90						

SEZIONE W-E

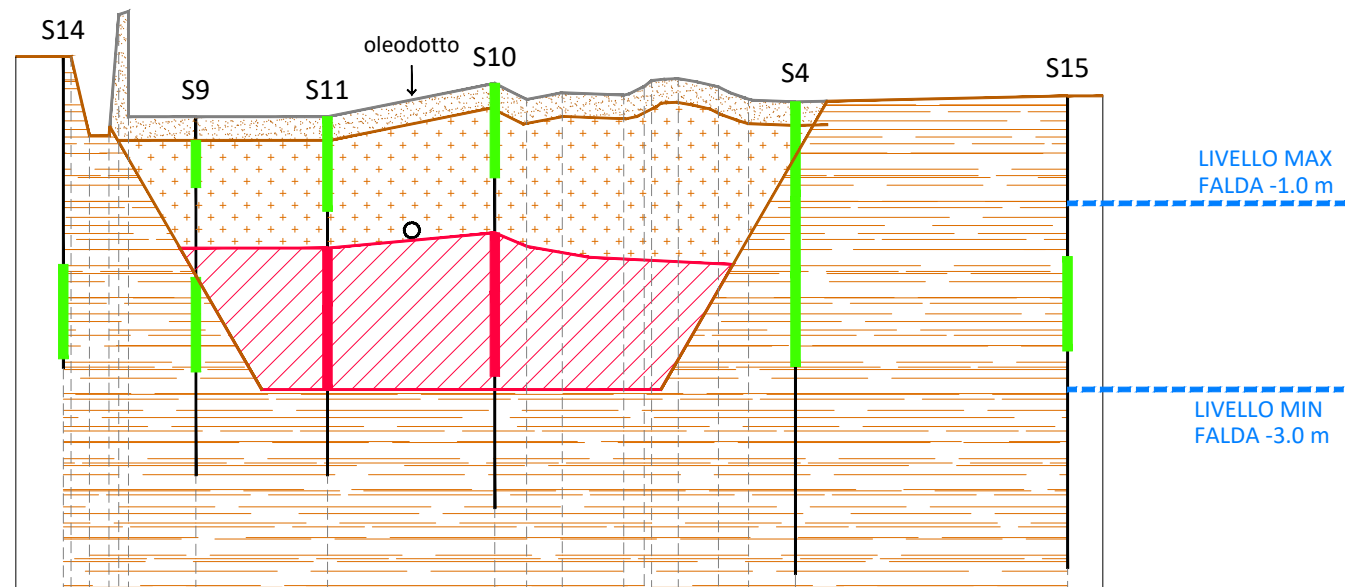

DISTANZE PARZIALI (m)	0.00	3.565	6.96	8.85	1.685	1.89	3.245	1.085	1.41	2.125	1.59	2.48	14.4
DISTANZE PROGRESSIVE (m)	0.00	3.565	10.525	19.375	21.060	22.950	26.40	27.485	28.895	31.020	32.615	35.100	49.500
QUOTE TERRENO (m s.l.m.)	118.838	118.838	117.721	117.721	118.075	117.905	117.975	117.975	118.004	118.125	118.038	117.908	117.942
SCALA ORIZZONTALE (m)	0	25	50	55									

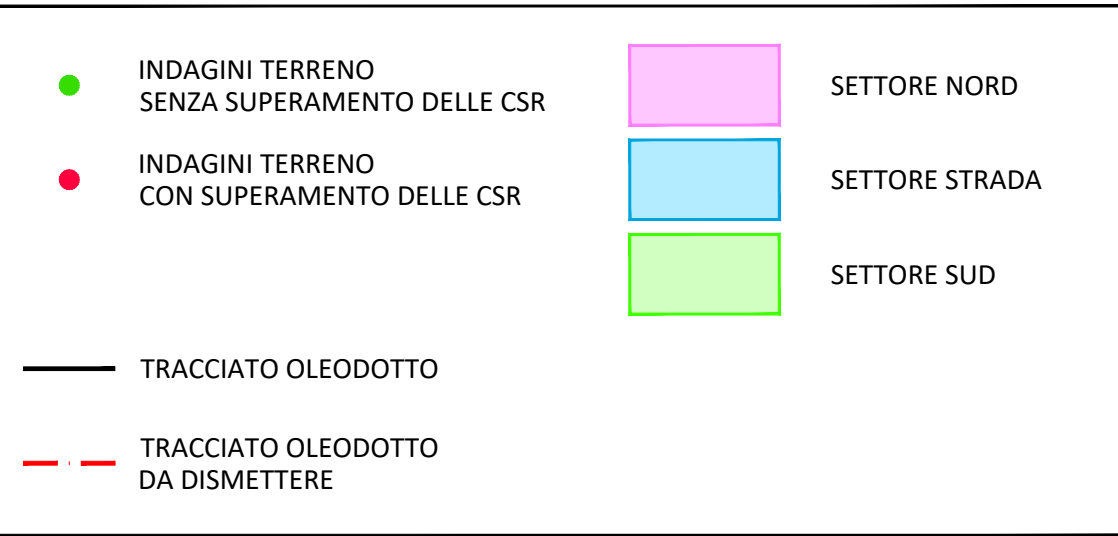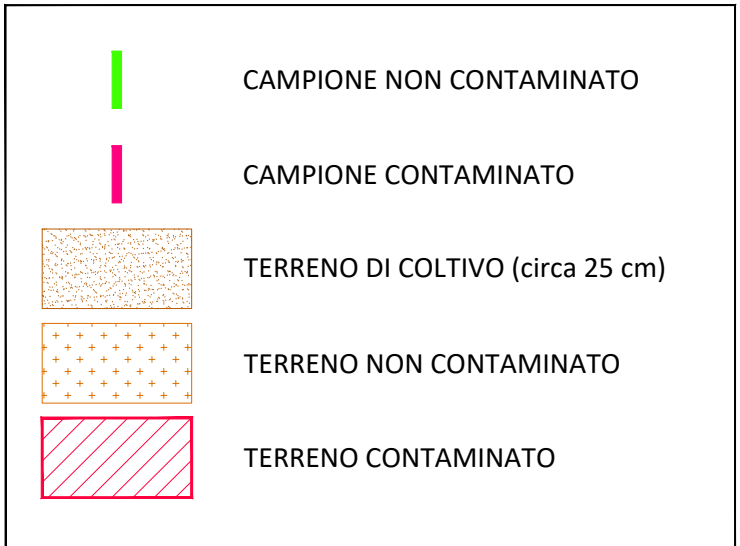

SARPOM

- Raffineria di Trecate -

Contaminazione area Oleodotto SARPOM DN 8"
Trecate Savona Vado Ligure
in Comune di Gravellona Lomellina - Loc. Salto Crocetta

PROGETTO OPERATIVO DI BONIFICA

D. Lgs. 152/06

Titolo:	N° Elaborato:			
	B16/020/08			
	Scala:			
INTERVENTI BONIFICA TERRENO INSATURO				Grafica

Emissione	Revisione	Emesso:	Verificato:	Approvato:
Data:	n°	Data:		
		M.Magri	L.Quarto	M.Carmine
23 Luglio 2021				
IL PRESENTE ELABORATO È DI PROPRIETÀ DELLA BETA S.R.L.; È PERTANTO PROIBITA, A TERMINE DI LEGGE, OGNI RIPRODUZIONE TOTALE O PARZIALE DI ESSO EFFETTUATA SENZA LA PREVENTIVA AUTORIZZAZIONE.				



Beta S.r.l.
Tecnologie di Bonifica e Monitoraggio
www.betabonifiche.com

Certificato ISO 14001:2015 RINA n. EMS-6774/S
Certificato ISO 9001:2015 Apave Certification Italia n. SC 07-1373 Rev. 07
Uffici di Progettazione: Corte degli Arrotini, 1 28100 NOVARA Tel. 0321/499488 Fax 0321/520037 e-mail: novara@betabonifiche.com
Sede Operativa: Via Segrino, 6 20098 Sesto Ulteriano di S. Giuliano Mil.se (MI) Tel. 02/9880762 Fax 02/98281628 e-mail: milano@betabonifiche.com