
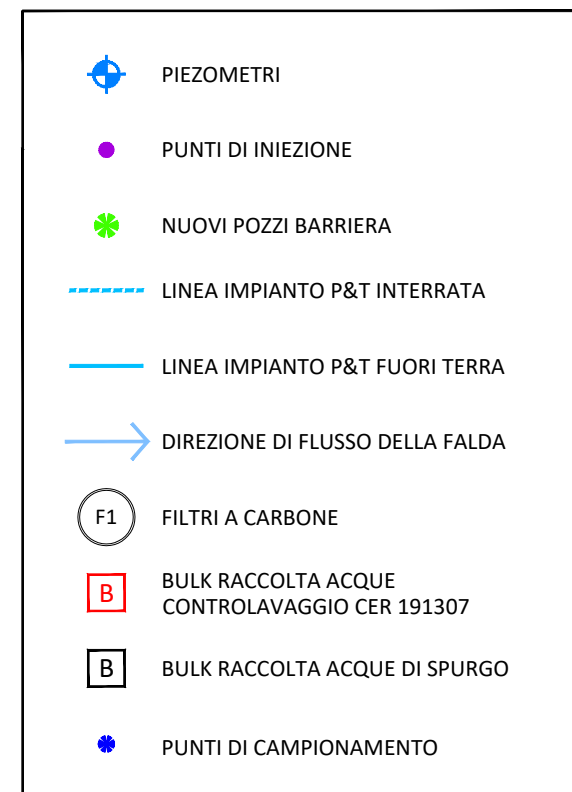


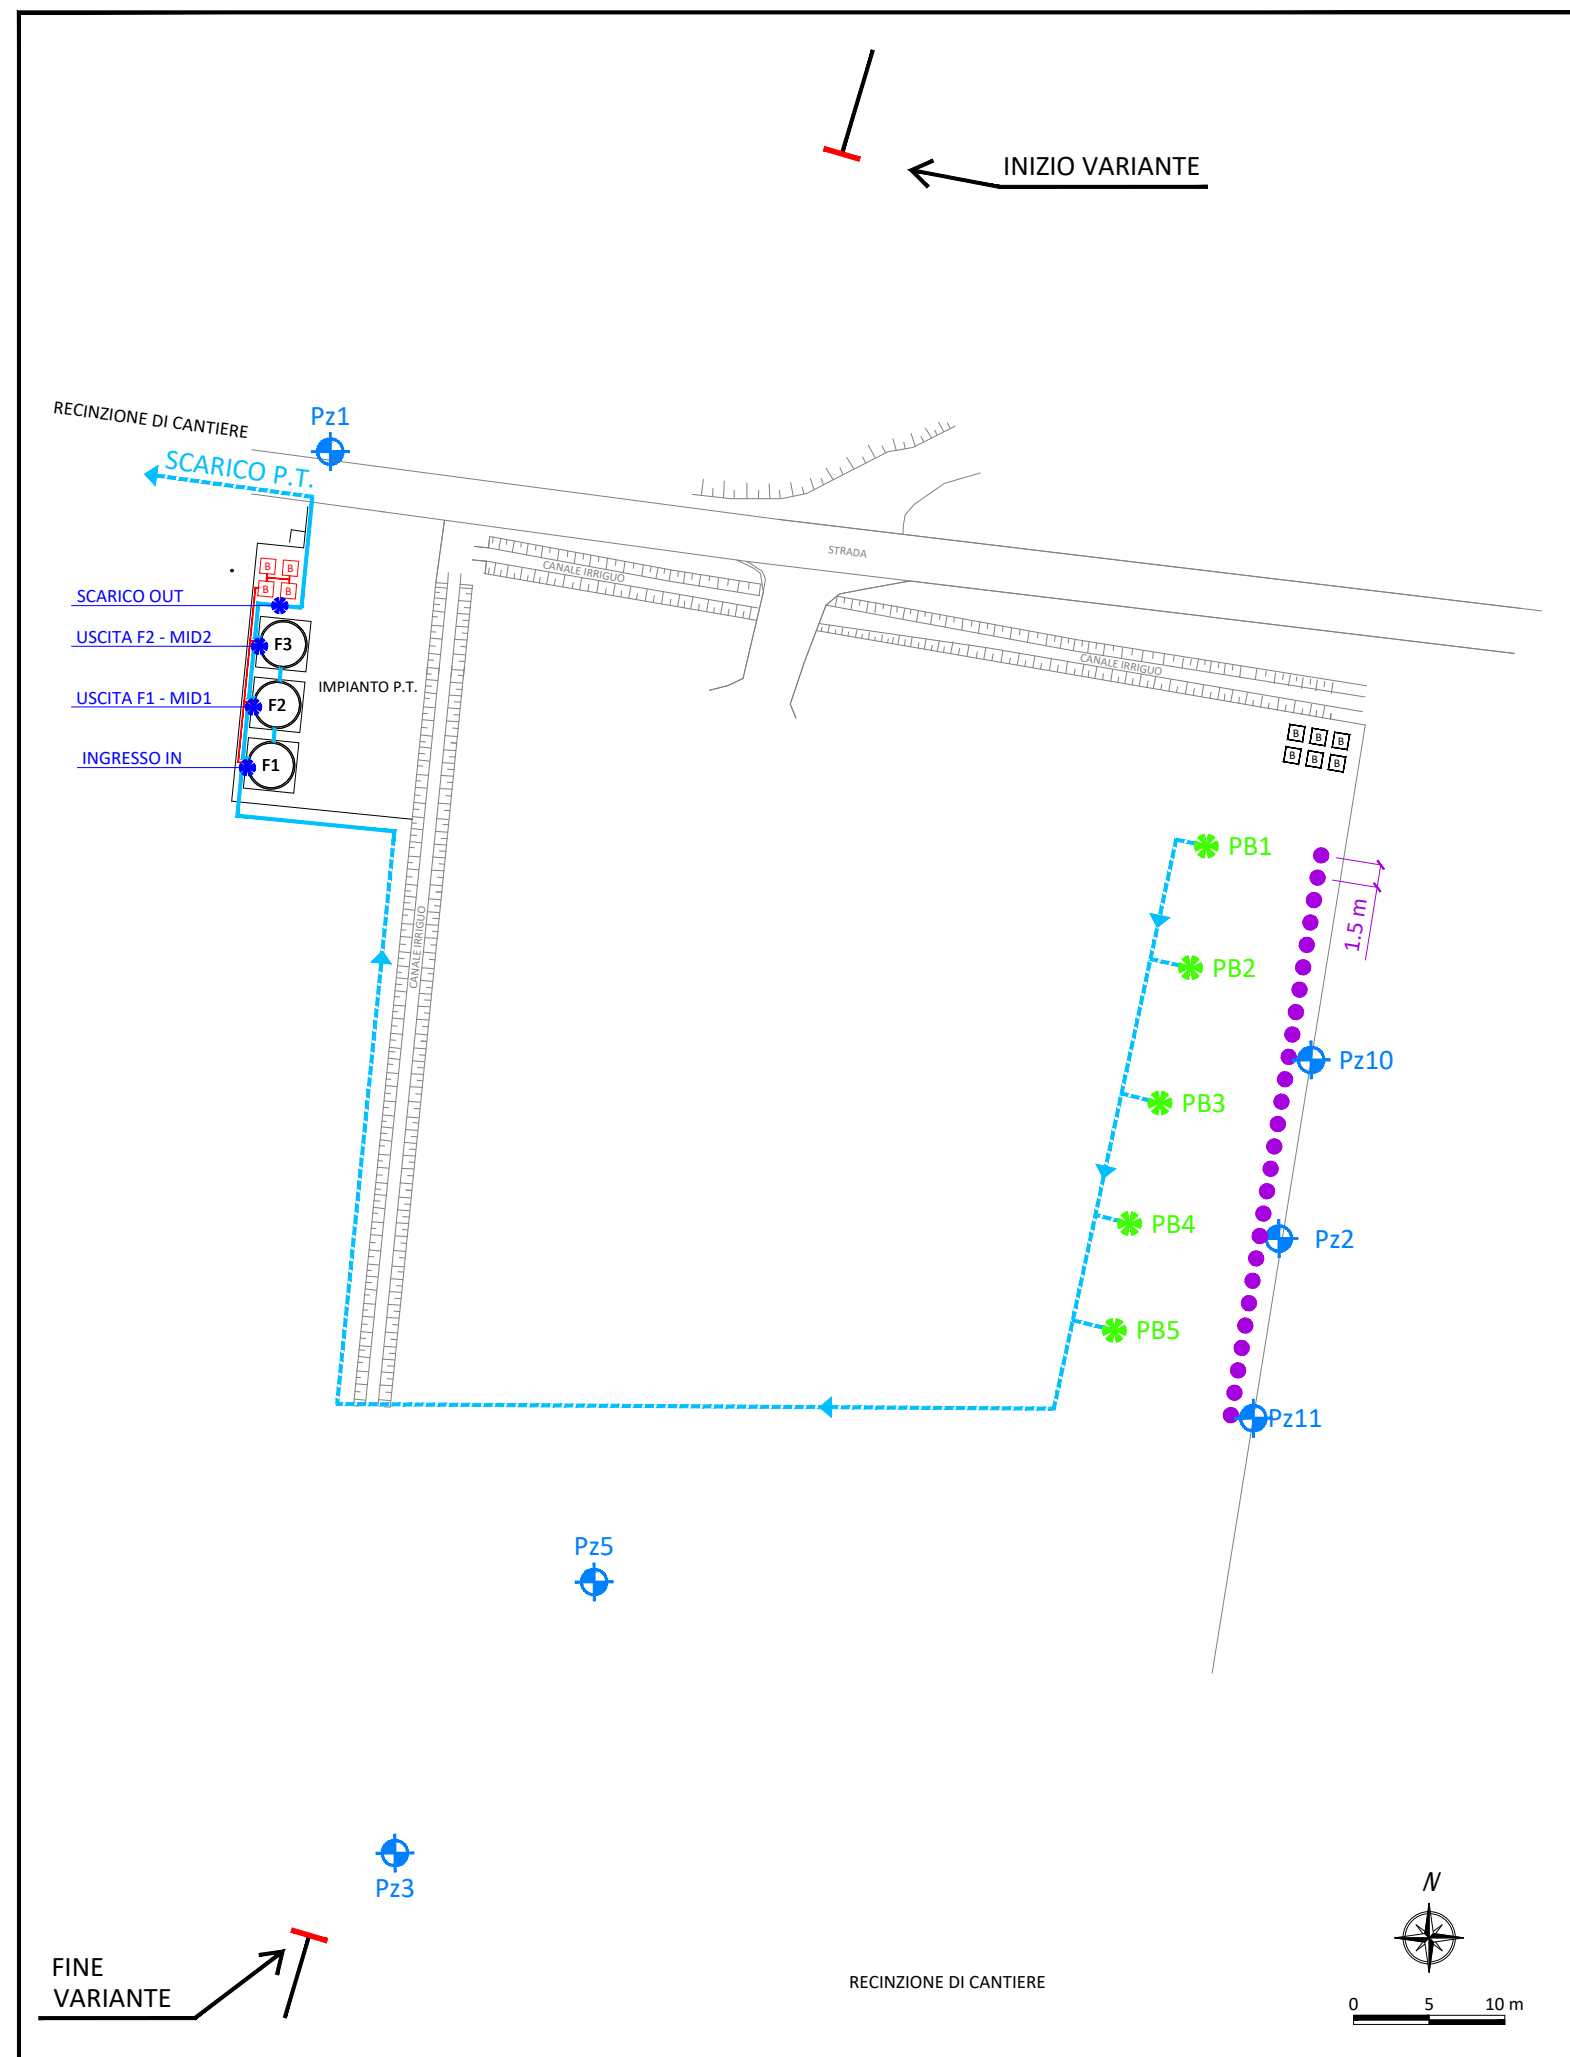

Committente: SARPOM - Raffineria di Treccate -		
Titolo: Contaminazione area Oleodotto SARPOM DN 8" Treccate Savona Vado Ligure in Comune di Gravellona Lomellina - Loc. Salto Crocetta PROGETTO OPERATIVO DI BONIFICA D.Lgs. 152/06 B16/020/06		
Descrizione: SCHEMA INIEZIONE FASE OPZIONALE		
Tav n.: 1	Scala: Grafica	Data: Luglio 2021
Emesso: M.Magri	Verificato: L.Quarto	Approvato: M.Carmine
 TECNOLOGIE DI BONIFICA E MONITORAGGIO Sede Operativa: Via Segrino, 6 - 20098 Sesto Uff. di S. Giuliano Mil.se (MI) Tel. 02/9880762 Fax 02/98281628 Uffici di Progettazione: Corte degli Arrotini, 1 - 28100 NOVARA Tel. 0321/499488 Fax 0321/520037		