
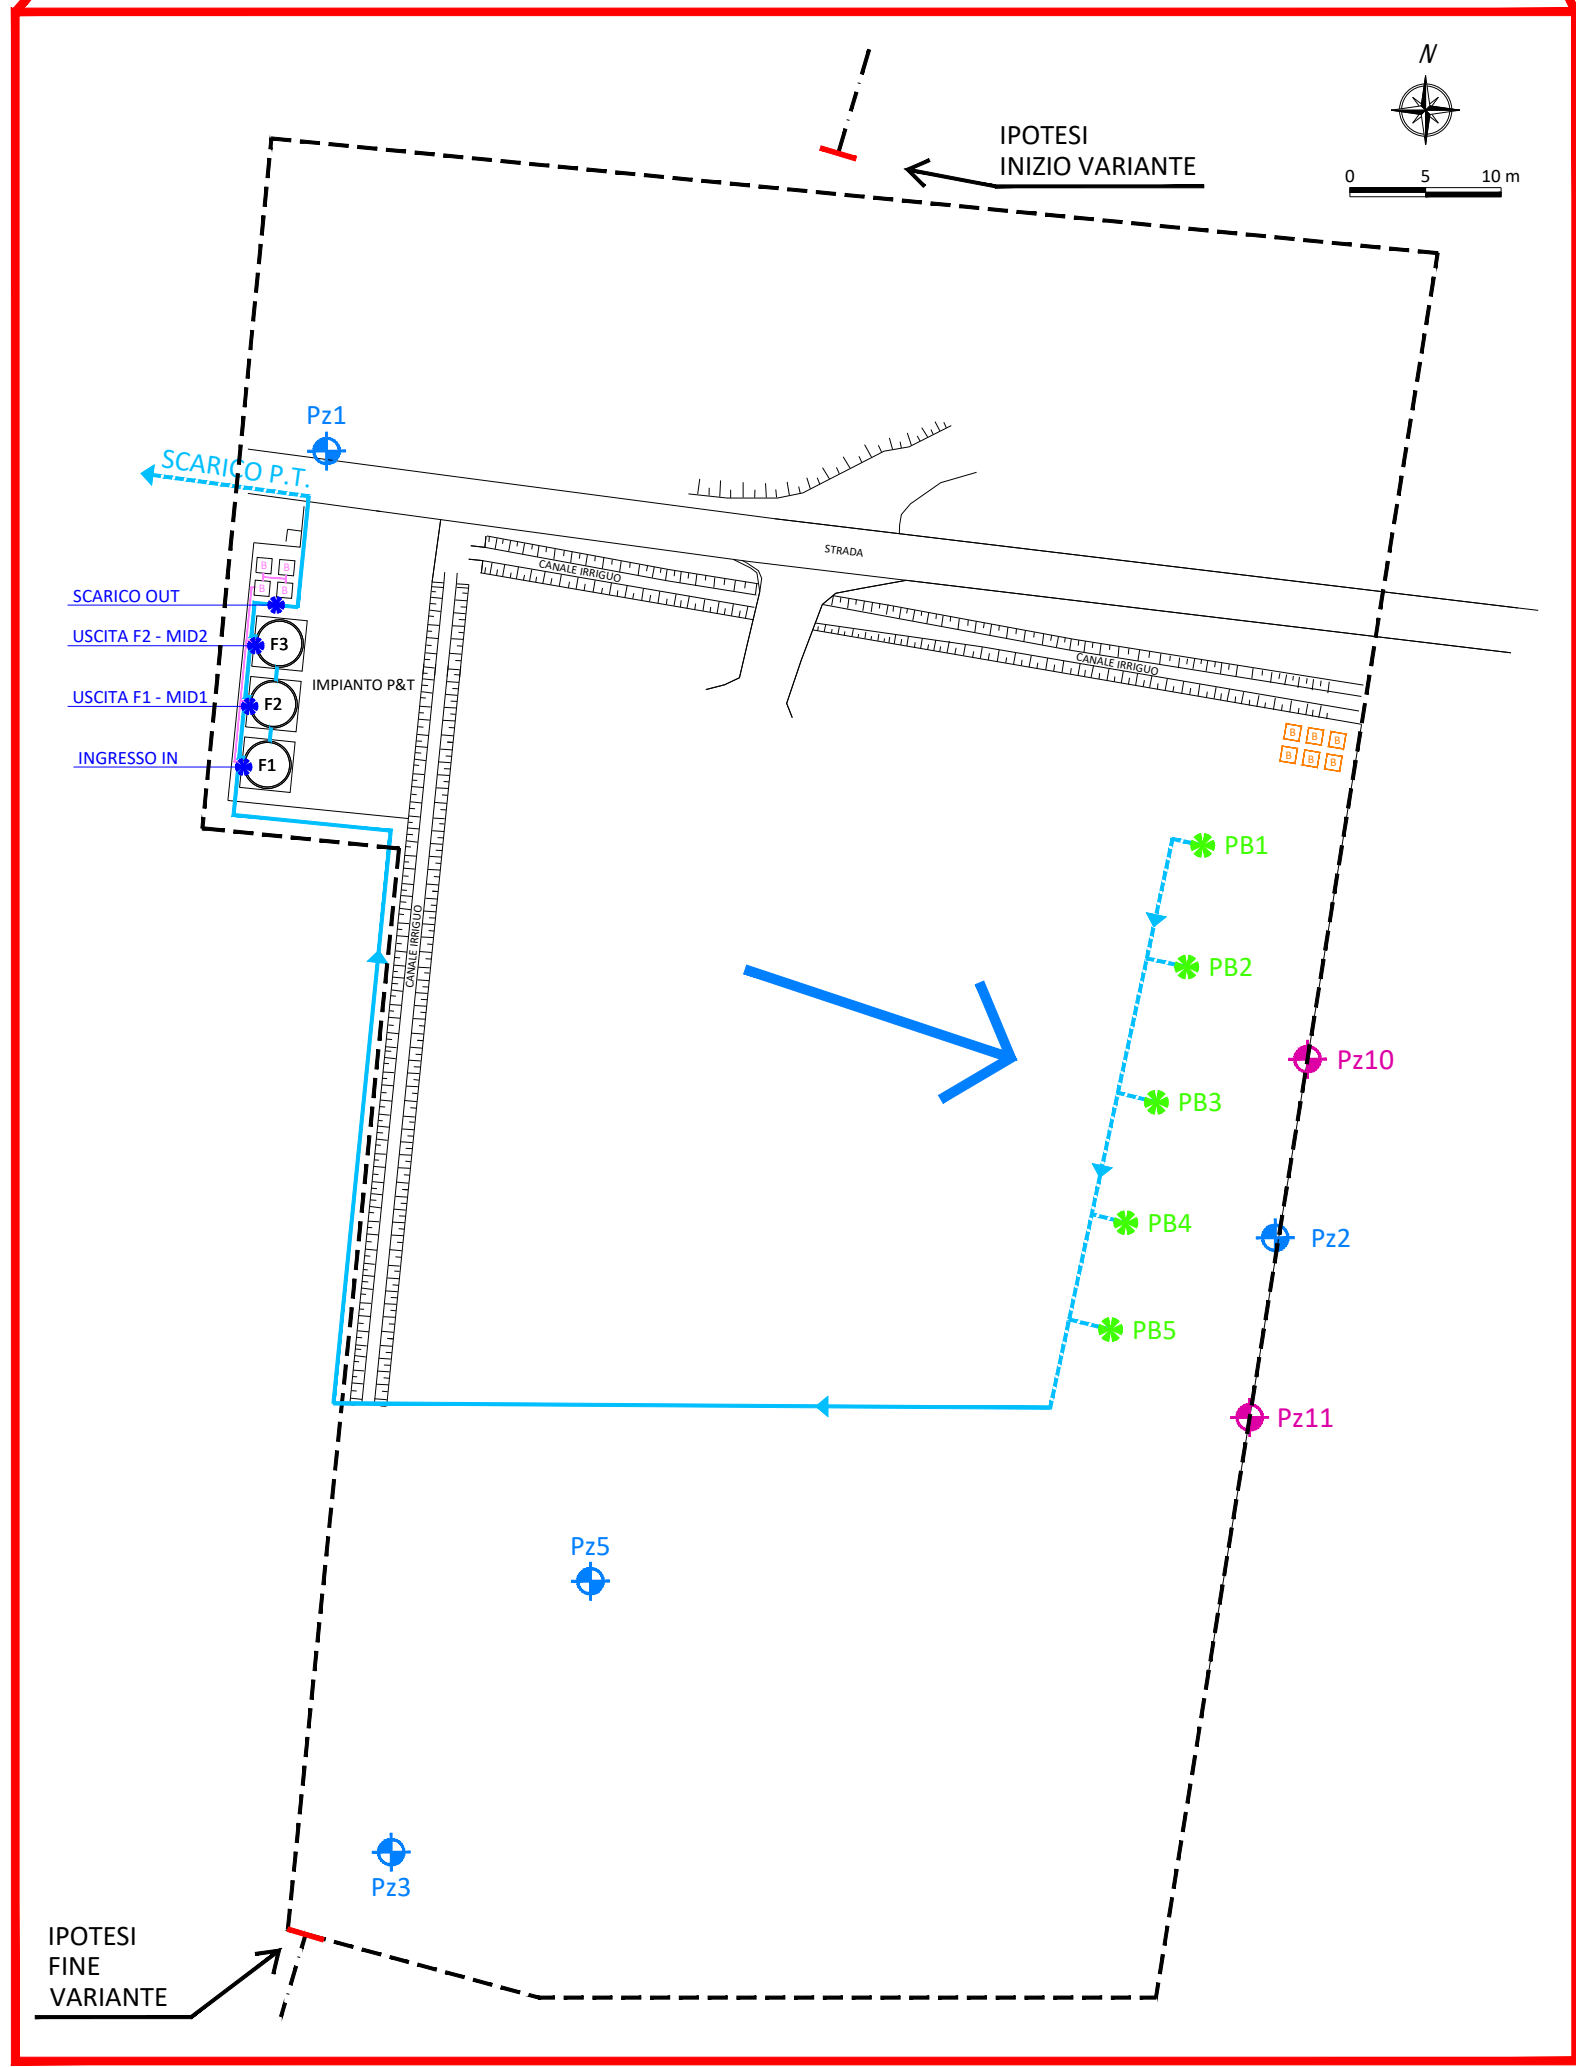


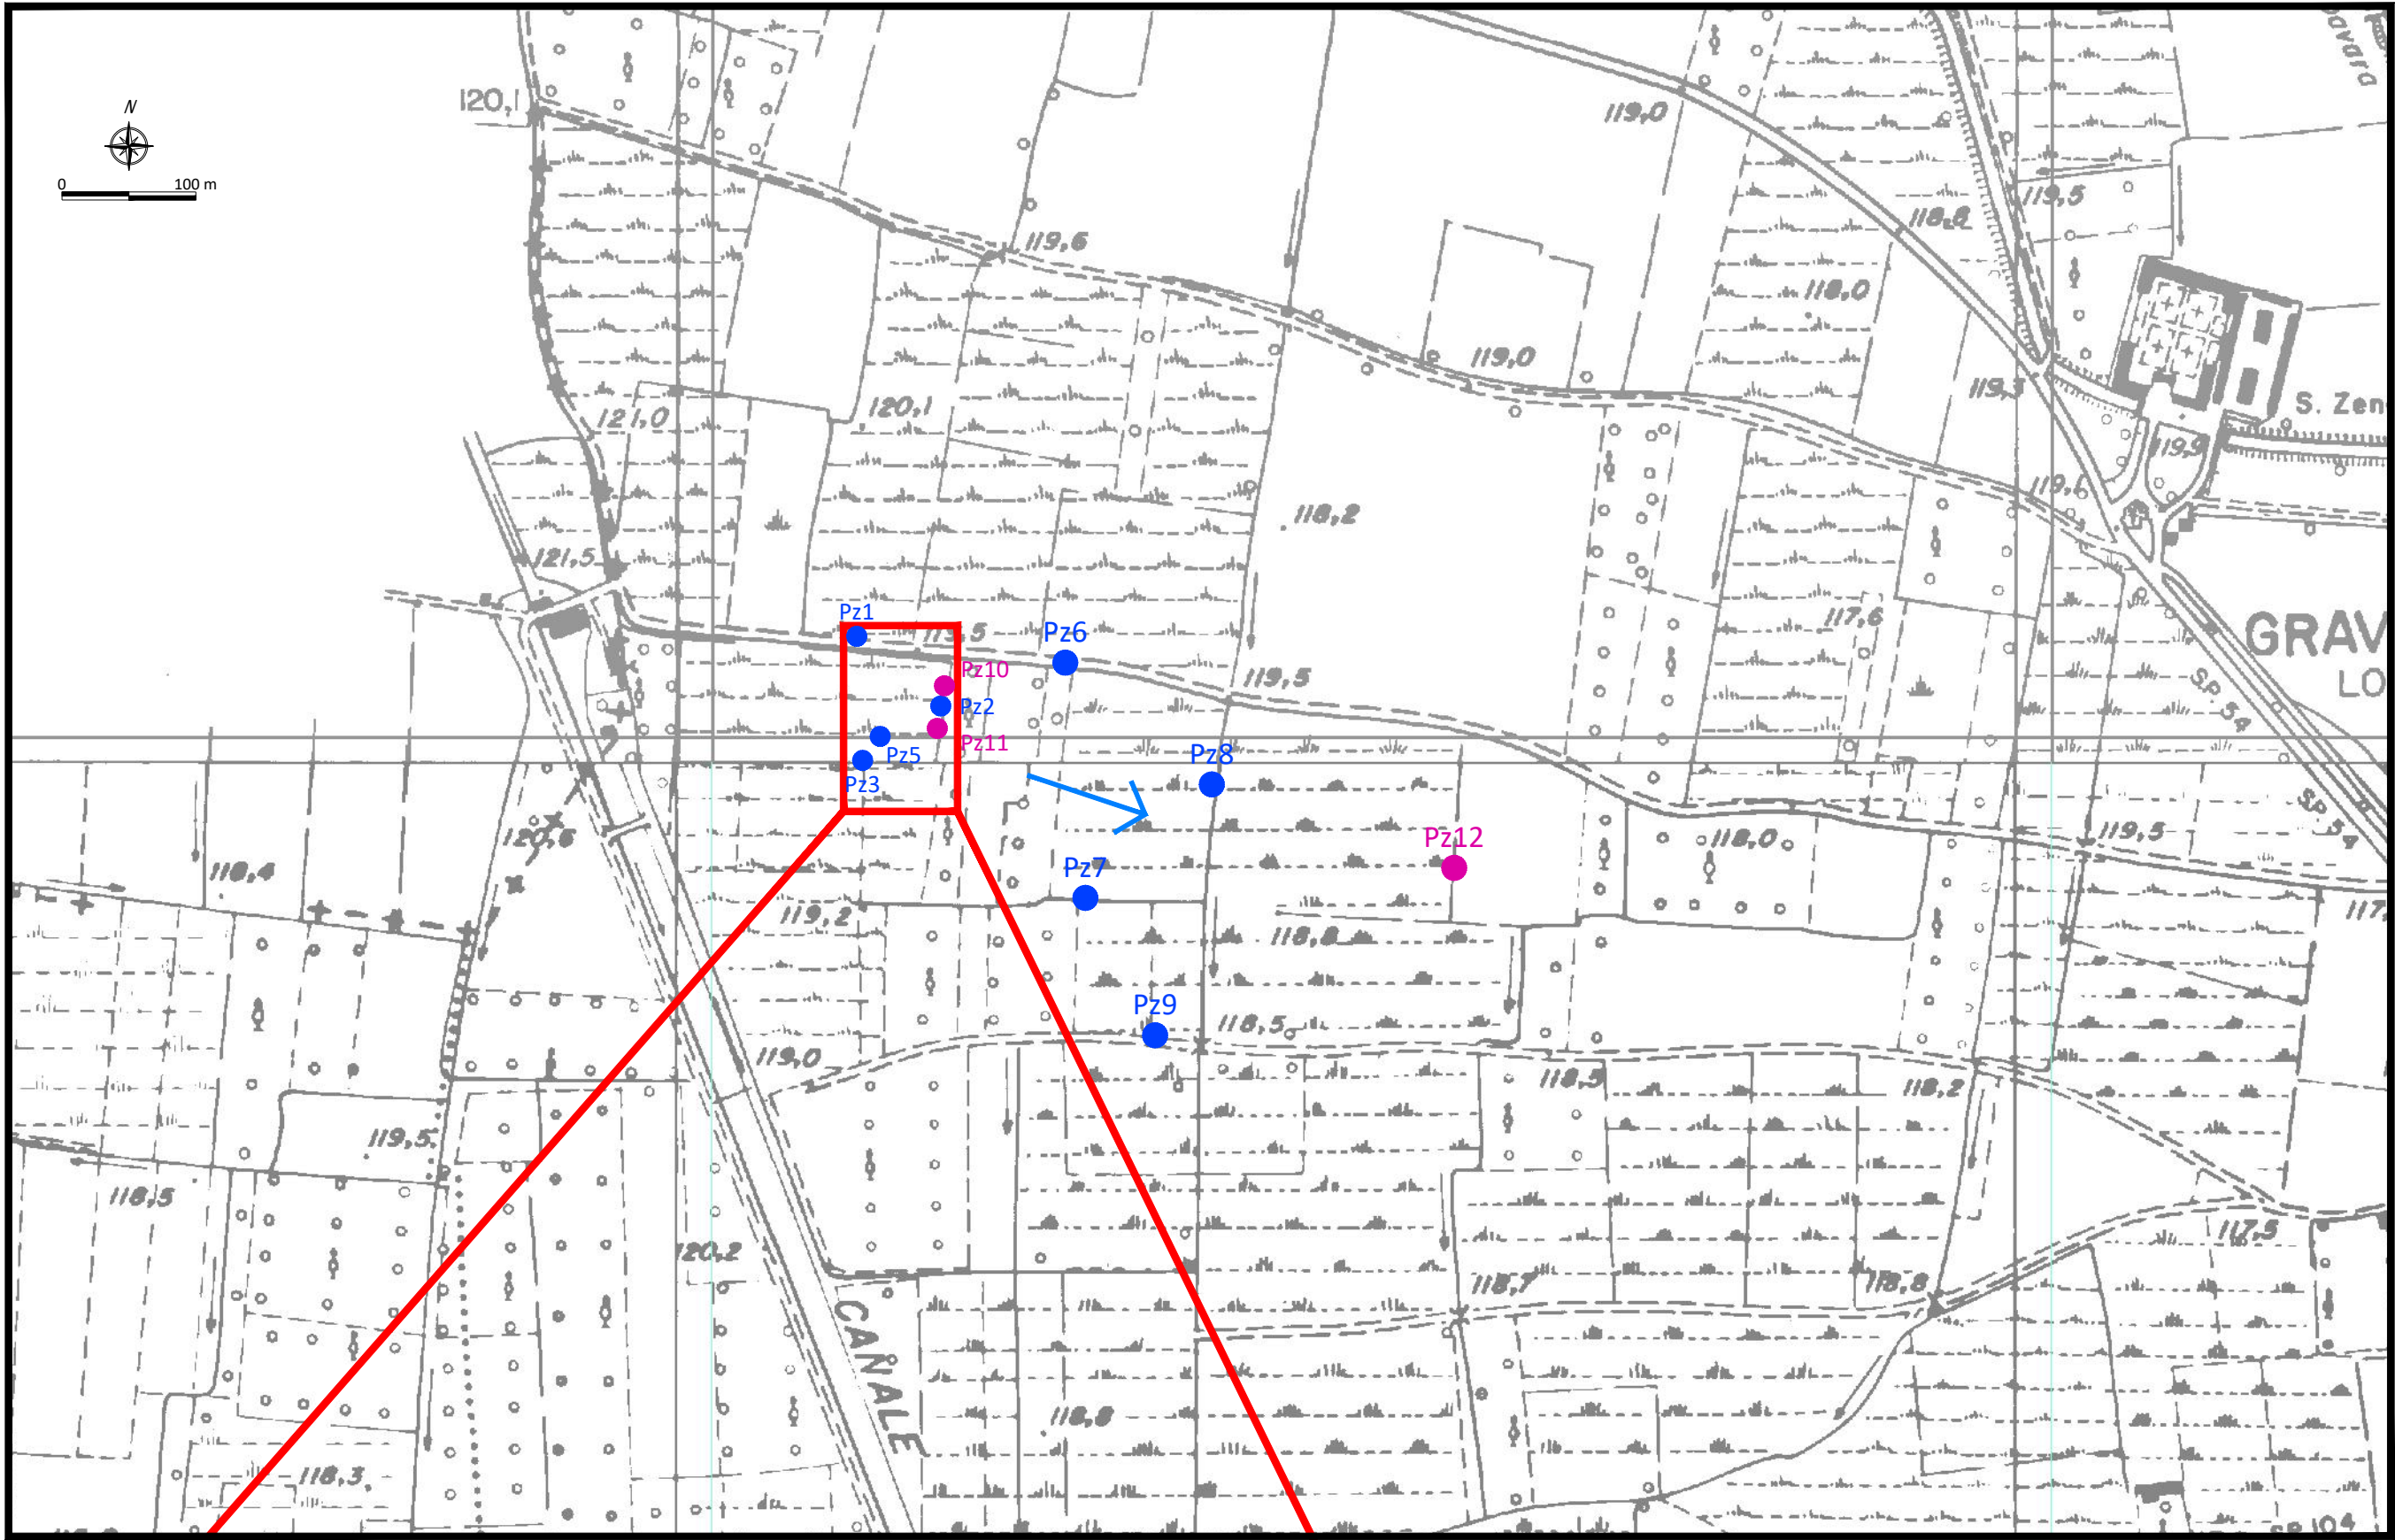

- PIEZOMETRI DI MONITORAGGIO
- NUOVI PIEZOMETRI
- POZZI BARRIERA
- PUNTI DI CAMPIONAMENTO IMPIANTO P&T
- LINEA IMPIANTO P&T INTERRATA
- LINEA IMPIANTO P&T FUORI TERRA
- DIREZIONE DI FLUSSO DELLA FALDA
- F1 FILTRI A CARBONE
- B BULK RACCOLTA ACQUE CONTROLAVAGGIO CER 191307
- B BULK RACCOLTA ACQUE DI SPURGO
- PUNTI DI CAMPIONAMENTO

SARPOM
- Raffineria di Treccate -

Contaminazione area Oleodotto SARPOM DN 8"
Trecate Savona Vado Ligure
in Comune di Gravellona Lomellina - Loc. Salto Crocetta

PROGETTO OPERATIVO DI BONIFICA

D. Lgs. 152/06

Titolo:		N° Elaborato:		
RETE MONITORAGGIO FALDA - PUMP&TREAT		B16/020/10		
		Scala:		
		1:5.000		
Emissione	Revisione	Emesso:	Verificato:	Approvato:
Data:	n°	Data:	M.Magri	L.Quarto
...		M.Carmin		
... Luglio 2021		IL PRESENTE ELABORATO È DI PROPRIETÀ DELLA BETA S.R.L.; È PERTANTO PROIBITA, A TERMINE DI LEGGE, OGNI RIPRODUZIONE TOTALE O PARZIALE DI ESSO EFFETTUATA SENZA LA PREVENTIVA AUTORIZZAZIONE		



Beta S.r.l.
Tecnologie di Bonifica e Monitoraggio
www.betabonifiche.com

Certificato ISO 14001:2015 RINA n. EMS-6774/S
Certificato ISO 9001:2015 Apave Certification Italia n.° SC 07-1373 Rev. 07
Uffici di Progettazione: Corte degli Arrotini, 1 28100 NOVARA Tel. 0321/499488 Fax 0321/520037 e-mail: novara@betabonifiche.com
Sede Operativa: Via Segrino, 6 20098 Sesto Uteriano di S. Giuliano Mil.se (MI) Tel. 02/9880762 Fax 02/98281628 e-mail: milano@betabonifiche.com