


- EDIFICI PUBBLICI E DI PUBBLICO INTERESSE**
- E1.1 - Municipio
 - E1.2 - Centrale dei Carabinieri
 - E1.3 - Ex Chiesa San Lino
 - E1.4 - Cimitero
 - E1.5 - Ex teatro
 - E1.6 - Y25
 - E1.7 - Piazzola ecologica
- EDIFICI SCOLASTICI**
- ES.1 - Scuola dell'infanzia "A. Figari"
 - ES.2 - Scuola primaria "P. Delucca"
- IMPIANTI SPORTIVI**
- IS.1 - Campo sportivo
- SPAZI PUBBLICI**
- SP.1 - Area verde in Barbavara
 - SP.2 - Parco Tre Laghi
 - SP.3 - Area verde in via Liberali
 - SP.4 - Area verde "G. Pisani"
 - SP.5 - Area verde in via Longobardi
- PARCHEGGI**
- P.1 - Parcheggi in via Figari
 - P.2 - Parcheggi in via dei Celti
 - P.3 - Parcheggi in via XXV aprile
 - P.4 - Parcheggi in piazzale S. Zeno
 - P.5 - Parcheggi in piazza Delucca
 - P.6 - Parcheggi in via Bellini
- TRAGITTI**
- T.1 - Corso Insurrezione
 - T.2 - Via Bellini
 - T.3 - Corso Matteotti
 - T.4 - Via XX Settembre
 - T.5 - Via Valdarengo
- FERMATE DEL TRASPORTO PUBBLICO**
- 1. Corso Insurrezione/Via Delucca
 - 2. Via Liberali

FRAZIONE DI BARBAVARA

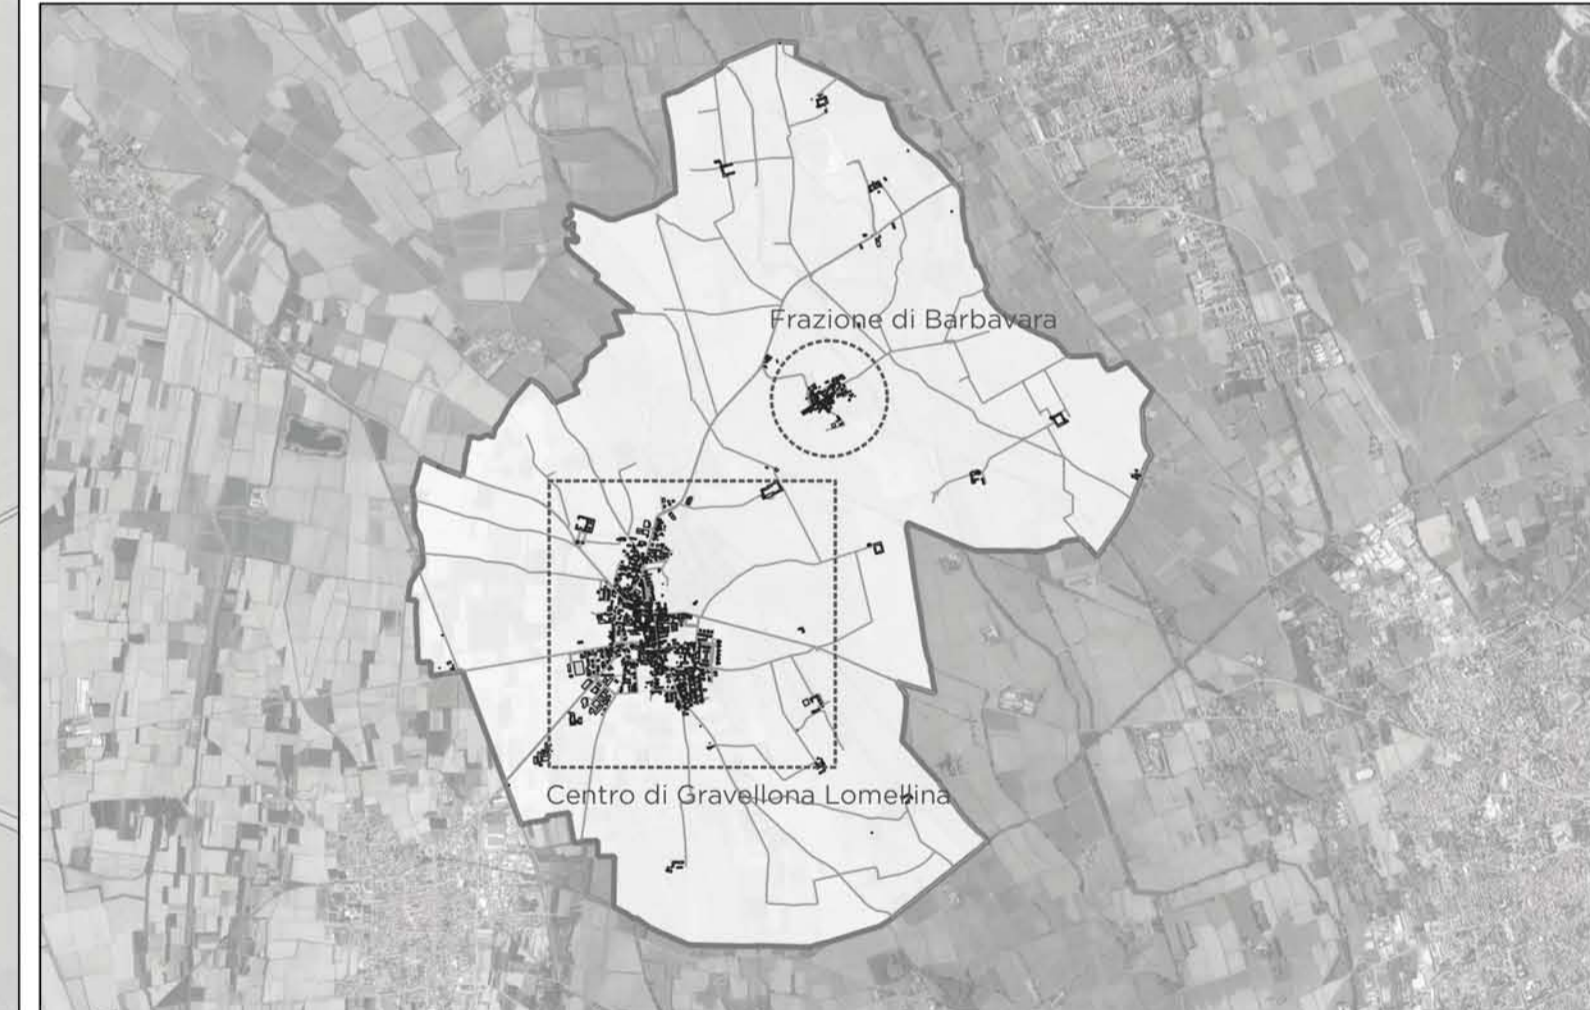

Weproject
WeProject s.r.l.
Management for urban development

Via Valtellina, 6
20159 Milano
tel +39 02 48002752
mobile +39 3666274380
i.bresciani@weproject.it
www.weproject.it

P. IVA 07077100969

COMUNE DI GRAVELLONA LOMELLINA
Provincia di Pavia

COMITENTE
COMUNE DI GRAVELLONA LOMELLINA (PV)
Piazza Delucca, 49
27020 Gravelлона Lomellina (PV)

DESCRIZIONE
Piano di Eliminazione delle Barriere Architettoniche P.E.B.A

DATA Agosto 2022	TAV. N. 01	CONTENUTO TAVOLA INQUADRAMENTO EDIFICI E SPAZI PUBBLICI
---------------------	----------------------	---

RESERVATO AGLI UFFICI	IL COMMITTENTE
	I PROGETTISTI Ing. Ilaria Bresciani Ing. Matteo Bertoni